


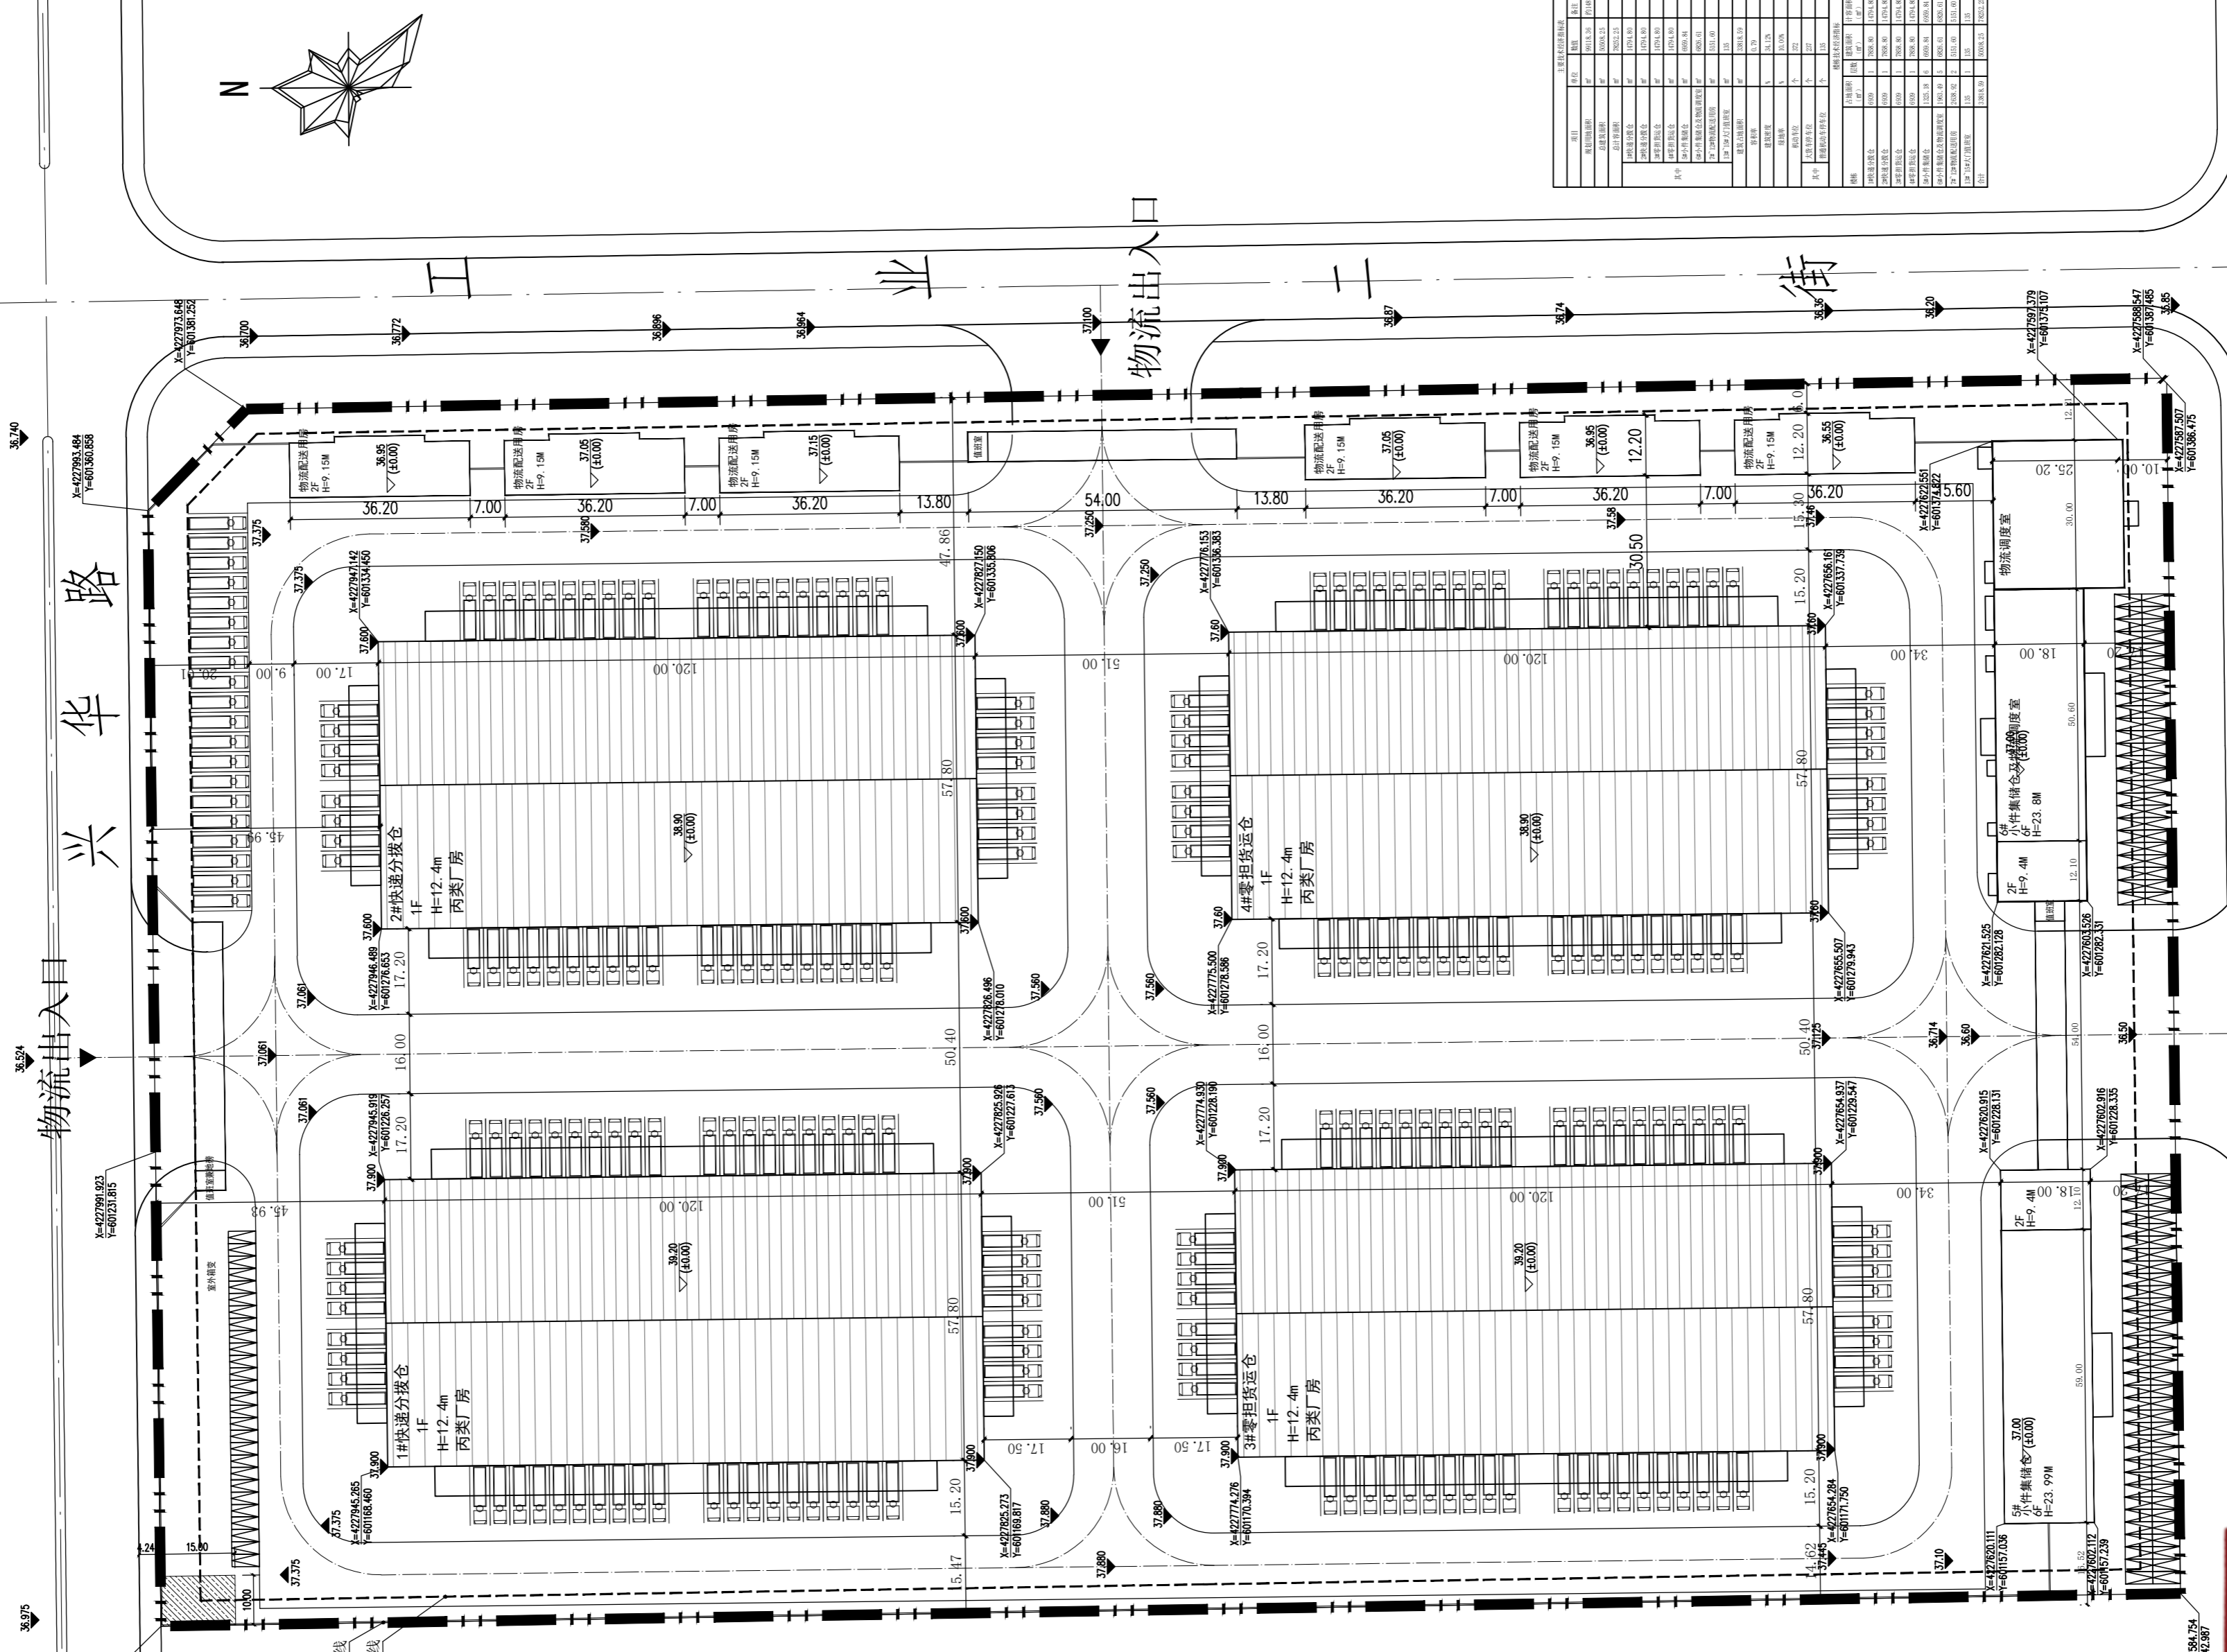

总平面布置图

中华人民共和国一级注册建筑师
 姓名: 刁奕新
 注册号: 3600233-017
 有效期至: 2027年07月03日

江西省建筑工程施工图设计文件出图专用章
 单位: 赣州市建筑设计研究院有限公司
 资质级别: 建筑工程甲级 资质证书号码: A136002330
 编号: 11101-2 有效期至 2028年12月

赣州市建筑设计研究院有限公司
 建筑行业建筑工程甲级
 市政行业道路工程乙级
 风景园林工程设计专项乙级
 证号 A136002330
 证号 A236002337
 证号 A236002337

建设单位: 深泽县环泽农业开发有限公司
 项目名称: 深泽县智慧应急仓储保障中心项目(一期)
 图纸名称: 总平面布置图

工程代号	设计阶段	方案	审定	丁观荣	专业负责	黄艳
出图日期	版次	V1.0	审核	吴清霞	校对	黄艳
图号	比例	001	项目负责	刁奕新	设计	刁奕新

不可按图纸(含CAD文件)量取尺寸,所有尺寸均须通过放样确定。未经同意不得使用、泄露、散布或复制本文件及其资料。

出图专用章

本图须加盖本院出图专用章,否则一律无效